


PONTOS	LIMITES ÁREA LEVANTAMENTO COORD. DELTA 01A - WGS-84	
	X	Y
A	741.986,16	7.178.516,31
B	742.002,75	7.178.512,58
C	742.002,75	7.178.646,38
D	742.010,51	7.178.510,89
E	742.048,06	7.178.636,39
F	742.102,75	7.178.493,13
G	742.102,75	7.178.625,18

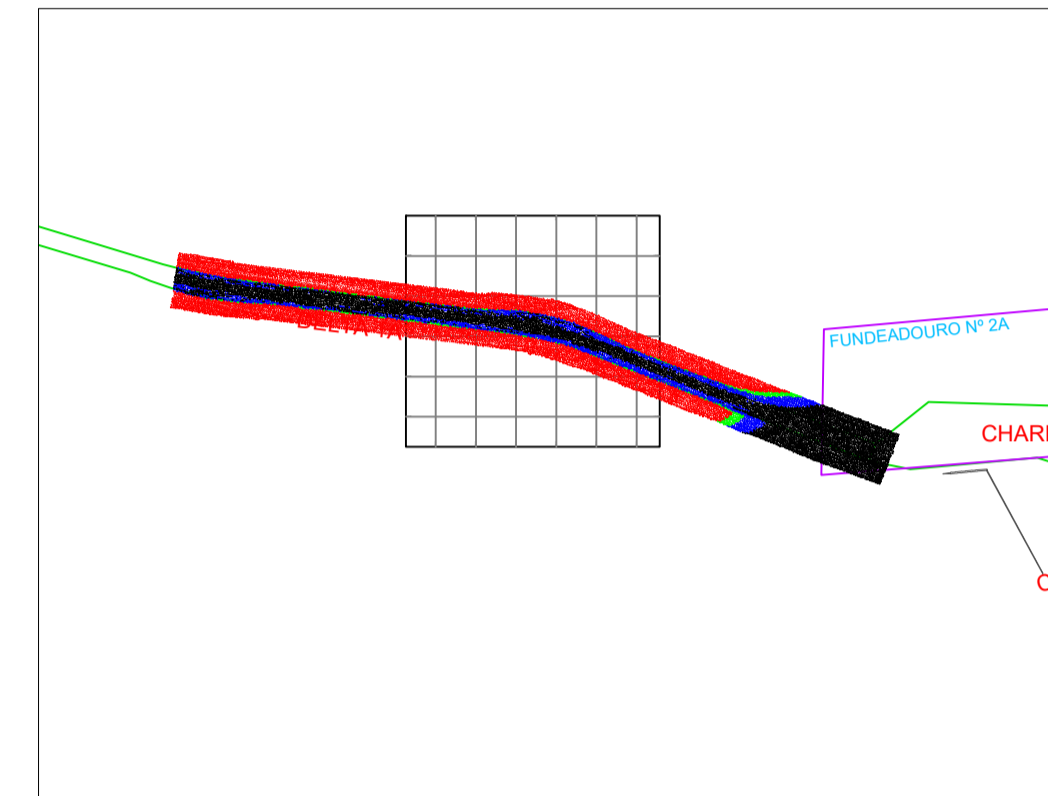

LEGENDA DAS COTAS	
<span style="color: red;">■</span>	0,00 a 8,49 m
<span style="color: green;">■</span>	8,50 a 8,99 m
<span style="color: blue;">■</span>	9,00 a 9,99m
<span style="color: black;">■</span>	>= 10,00 m

**NOTAS**  
 1 - O CONTOURNO TOPOGRÁFICO ESTÁ INSERIDO NA CARTA NÁUTICA Nº 1822;  
 2 - AUTORIZAÇÃO Nº 575 / 2024 - CHMMB  
 3 - ÁREA LEVANTADA: 1,6 KM²

REV.	EMISSÃO INICIAL	24/10/24	ROMERO	WALTER
	DESCRIÇÃO	DATA	POR	APROV

PROJ. UTM ZONA 22'S    PONTOS REFERENCIAS APROXIMADOS    CONTOURNOS GEOGRAFICOS APROXIMADOS

RESPONSÁVEL TÉCNICO:  
 WALTER MOREIRA LIMA FILHO  
 ENG. CIVIL CREA - 51.700-0/PE  
 ROMERO DAVILA COELHO  
 ENG. CIVIL CREA - 25.498-0/PE

MEMBROS:  
 LUIS HENRIQUE MARTINS CAPP VERGES  
 OZANAMIRY  
 DIEGO OLIVEIRA  
 TÉCNICO OPERADOR DE SISTEMA

CLIENTE: ADMINISTRAÇÃO DOS PORTOS DE PARANAGUÁ E ANTONINA - APPA

LOCALIZAÇÃO: PARANAGUÁ/PR

PROJETO: PRESTAÇÃO DE SERVIÇO DE LEVANTAMENTO BATIMÉTRICO CATEGORIAS "A" E "B" NOS ACESSOS AQUAVIÁRIOS DOS PORTOS DO PARANÁ.

TÍTULO: LEVANTAMENTO BATIMÉTRICO CATEGORIA B DELTA 1A

ESCALA: 1:2500	DATA: 12/10/2024 E 15/10/2024	WGS-84	FOLHA: 02/03	DES: DIEGO
PERÍODO:	NÚMERO: PB-APP-20.03.0-310-EIC-583	REVISÃO: 0		
	NÚMERO APPA: ÁREA DELTA1A_2024_10_24_EICOMNOR_FINAL_2			