


PONTOS	LIMITES ÁREA LEVANTAMENTO COORD. DELTA 01A - WGS-84	
	X	Y
A	741.986,16	7.178.516,31
B	742.002,75	7.178.512,58
C	742.002,75	7.178.646,38
D	742.010,51	7.178.510,89
E	742.048,06	7.178.636,39
F	742.102,75	7.178.493,13
G	742.102,75	7.178.625,18

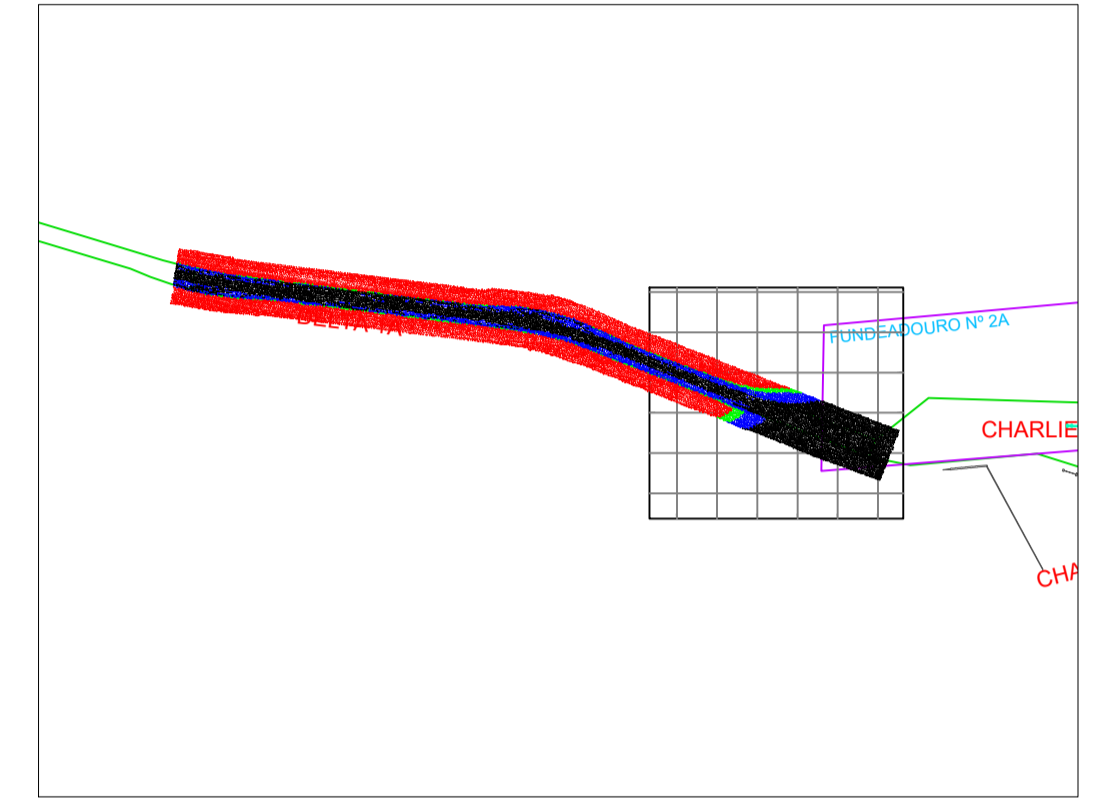

LEGENDA DAS COTAS

	0,00 a 8,49 m
	8,50 a 8,99 m
	9,00 a 9,99 m
	>= 10,00 m

NOTAS

- O CONTOURNO TOPOGRÁFICO ESTÁ INSERIDO NA CARTA NÁUTICA Nº 1822;
- AUTORIZAÇÃO Nº 575 / 2024 - CHMMB
- ÁREA LEVANTADA: 1,6 KM²

REV.	EMISSÃO INICIAL	24/10/24	ROMERO	WALTER
	DESCRIÇÃO	DATA	POR	APROV

PROJ. UTM ZONA 22'S PONTOS REFERENCIAS APROXIMADOS CONTOURNOS GEOGRAFICOS APROXIMADOS

EICOMNOR ENGENHARIA

PORTOS DO PARANÁ
GOVERNO DO ESTADO

ADMINISTRAÇÃO DOS PORTOS DE PARANAGUÁ E ANTONINA

RESPONSÁVEL TÉCNICO:
WALTER MOREIRA LIMA FILHO
ENG. CIVIL CREA - 57.330-0/PE
ROMERO DAVILA COELHO
ENG. CIVIL CREA - 25.498-0/PE

MEMBROS:
LUIZ HENRIQUE MARTINS CAPP VERGES
OSCAR GONDY
DIEGO OLIVEIRA
TÉCNICO OPERADOR DE SISTEMA

CLIENTE: ADMINISTRAÇÃO DOS PORTOS DE PARANAGUÁ E ANTONINA - APPA

LOCALIZAÇÃO: PARANAGUÁ/PR

PROJETO: PRESTAÇÃO DE SERVIÇO DE LEVANTAMENTO BATIMÉTRICO CATEGORIAS "A" E "B" NOS ACESSOS AQUAVIÁRIOS DOS PORTOS DO PARANÁ.

TÍTULO: LEVANTAMENTO BATIMÉTRICO CATEGORIA B DELTA 1A

ESCALA: 1:2500	DATUM: WGS-84	FOLHA: 03/03	DES: DIEGO
PERÍODO: 12/10/2024 E 15/10/2024	NÚMERO: PB-APP-20.03.0-310-EIC-584	REV: 0	
NÚMERO APPA: ÁREA DELTA1A_2024_10_24_EICOMNOR_FINAL_3			