


PONTOS	LIMITES ÁREA LEVANTAMENTO COORD. DELTA 02 - WGS-84	
	X	Y
A	735.228,00	7.180.977,81
B	735.228,00	7.181.141,50
C	735.247,00	7.181.122,00
D	735.328,00	7.180.880,62
E	735.328,00	7.181.043,25
F	735.428,00	7.180.794,30
G	735.428,00	7.180.954,85
H	735.528,00	7.180.717,33

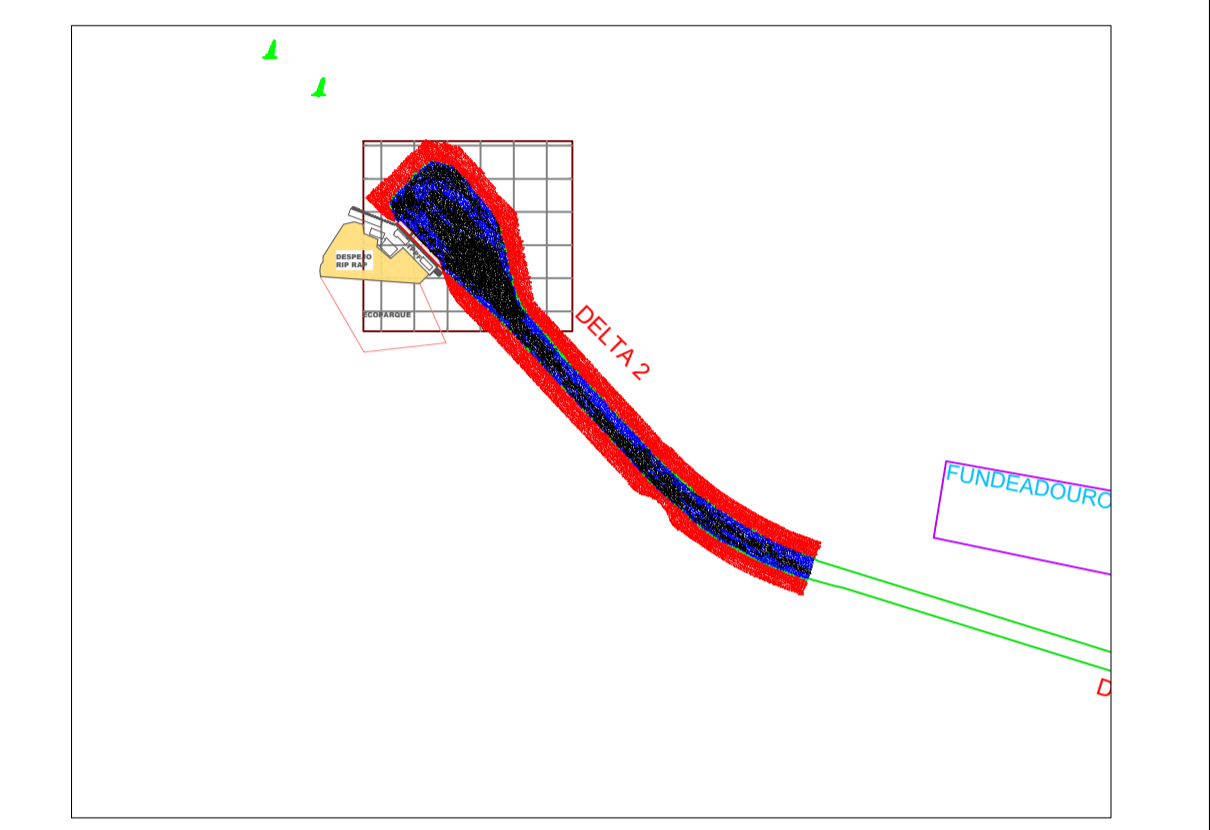

LEGENDA DAS COTAS	
	0,00 a 8,49 m
	8,50 a 8,99 m
	9,00 a 9,99m
	>= 10,00 m

NOTAS

- O CONTOURO TOPOGRÁFICO ESTÁ INSERIDO NA CARTA NAÚTICA Nº 1822;
- AUTORIZAÇÃO Nº 575 / 2024 - CHMMB
- ÁREA LEVANTADA: 1,36 KM²

REV.	EMISSÃO INICIAL	31/10/24	ROMERO	WALTER
	DESCRIÇÃO	DATA	POR	APROV

PROJ. UTM ZONA 22S PONTOS REFERENCIAS APROXIMADOS CONTOURNOS GEOGRAFICOS APROXIMADOS

EICOMNOR ENGENHARIA

PORTOS DO PARANÁ
ADMINISTRAÇÃO DOS PORTOS DE PARANAGUÁ E ANTONINA

PARANÁ
GOVERNO DO ESTADO

RESPONSÁVEL TÉCNICO:
WALTER MOREIRA LIMA FILHO
ENG. CIVIL CREA - 57302-0/PE
ROMERO DAVILA COELHO
ENG. CIVIL CREA - 26.498-0/PE

MEMBROS:
LUIZ HENRIQUE MARTINS CAPP VERGES
OSCAR GONDIM
DIEGO OLIVEIRA
TÉCNICO OPERADOR DE SISTEMA

CLIENTE: ADMINISTRAÇÃO DOS PORTOS DE PARANAGUÁ E ANTONINA - APPA

LOCALIZAÇÃO: PARANAGUÁ/PR

PROJETO: PRESTAÇÃO DE SERVIÇO DE LEVANTAMENTO BATIMÉTRICO CATEGORIAS "A" E "B" NOS ACESSOS AQUAVIÁRIOS DOS PORTOS DO PARANÁ.

TÍTULO: LEVANTAMENTO BATIMÉTRICO CATEGORIA B DELTA 2

ESCALA: 1:2000	DATA: WGS-84	FOLHA: 01/03	DES: DIEGO
PERÍODO: 21/10/2024 E 22/10/2024	NÚMERO: PB-APP-20.03.0-310-EIC-590	REV: 0	
	NÚMERO APPA: ÁREA DELTA2_2024_10_31_EICOMNOR_FINAL_1		