


EXTERNA

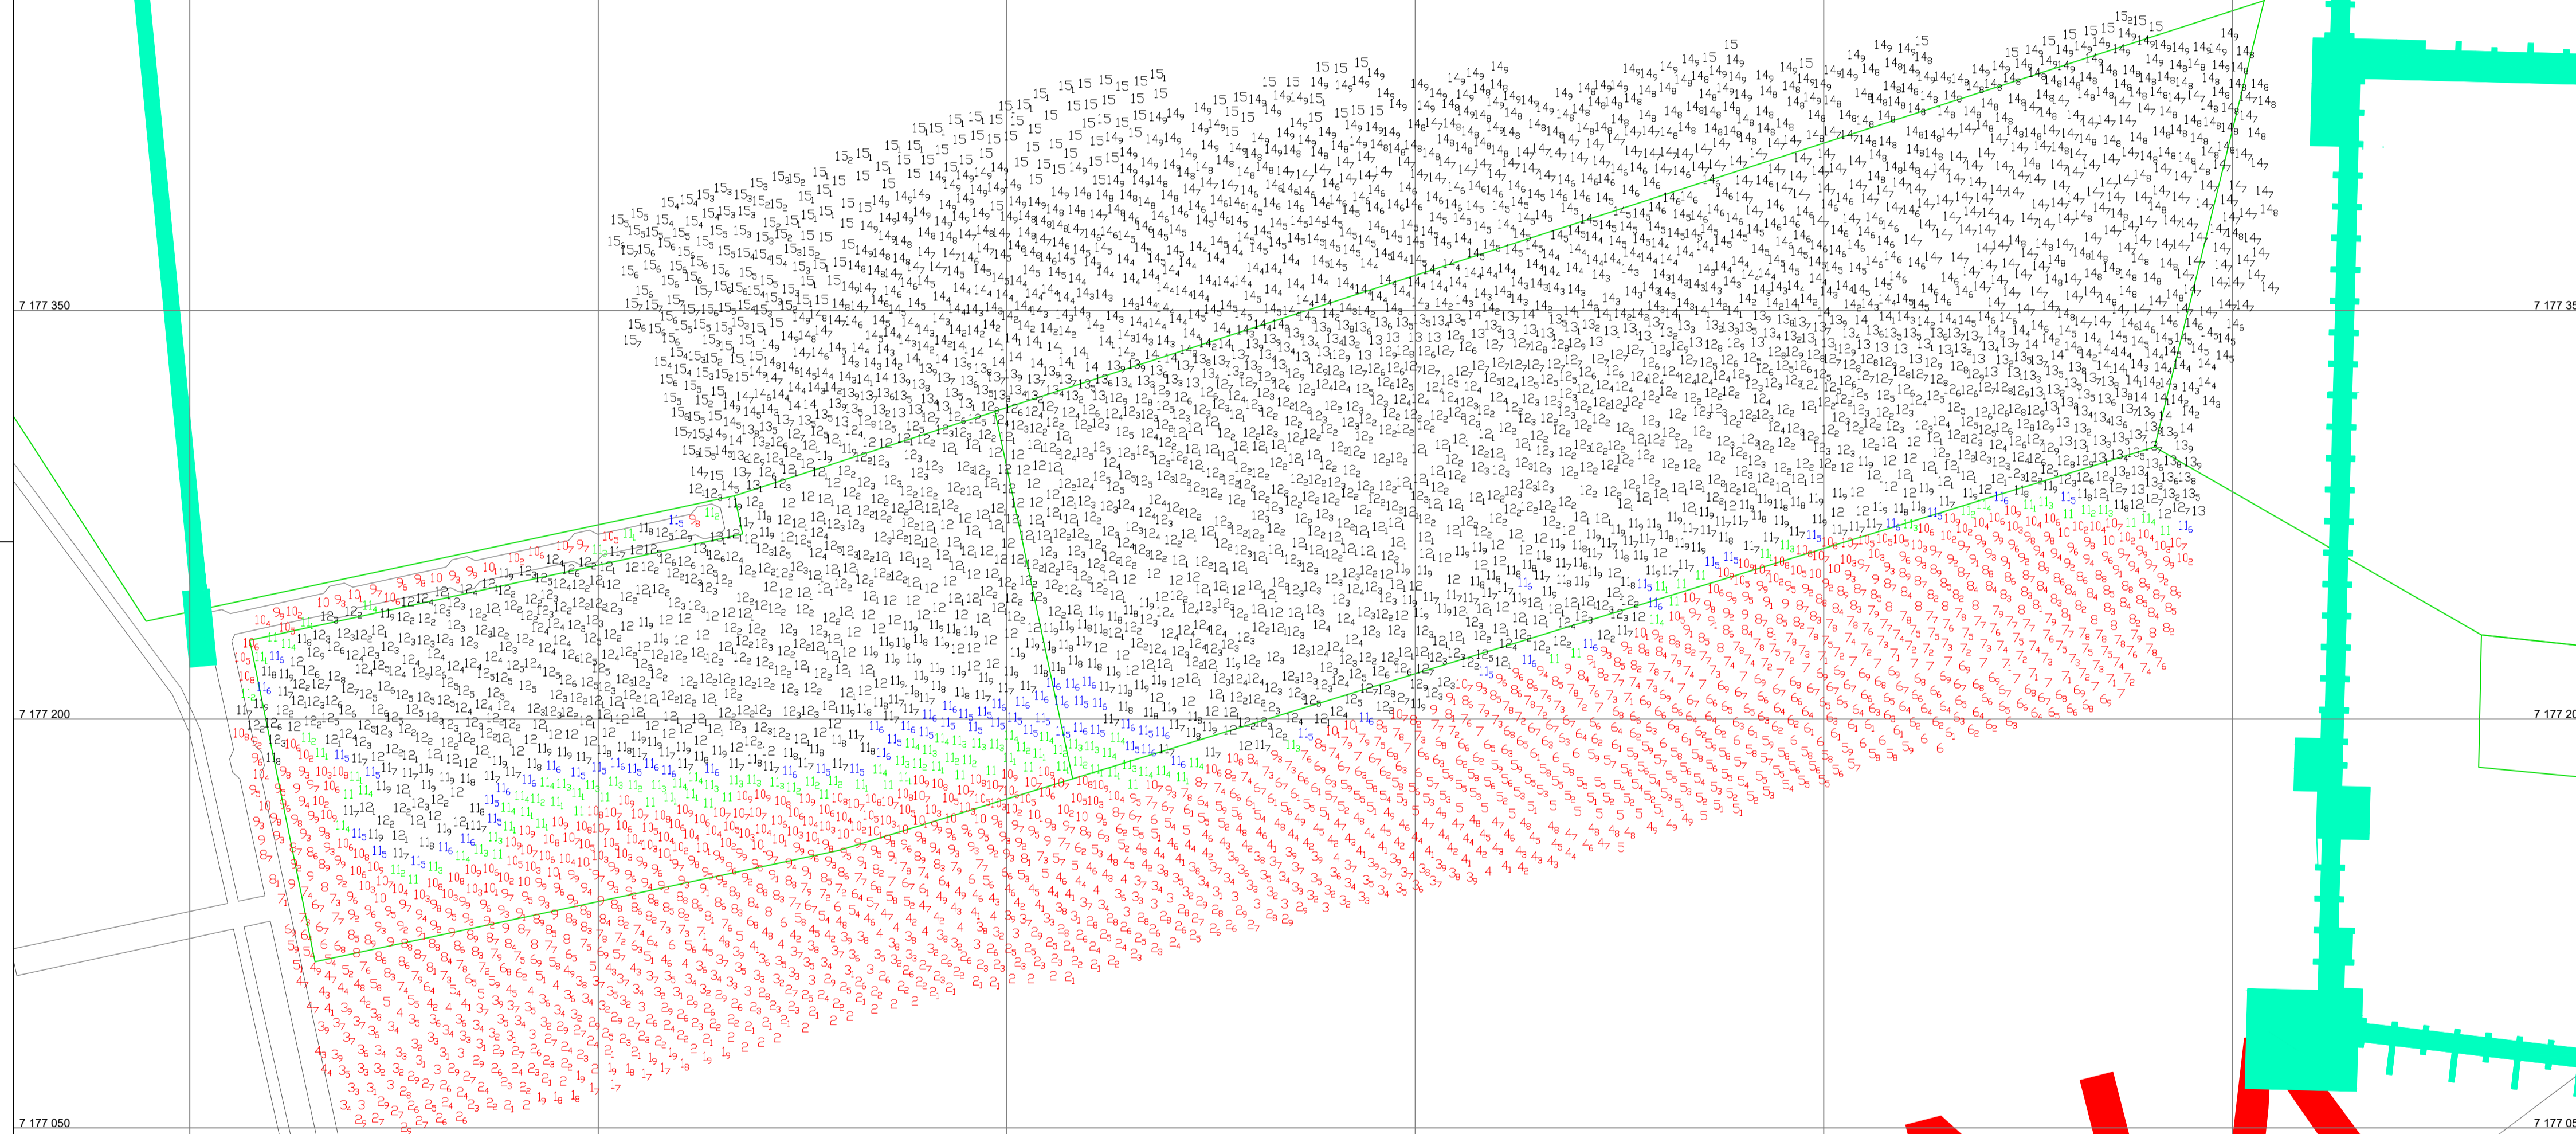

PONTOS	LIMITES ÁREA LEVANTAMENTO COORD. CHARLIE 3 INT - WGS-84	
	X	Y
A	748,635.00	7,177,350.00
B	748,164.23	7,177,240.13
C	747,778.00	7,177,150.00
D	748,132.28	7,177,355.13
E	747,732.00	7,177,251.00

LEGENDA DAS COTAS	
■	00,00 a 10,99 m
■	11,00 a 11,49 m
■	11,50 a 11,69 m
■	>= 11,70 m

NOTAS
 1 - O CONTOURNO TOPOGRÁFICO ESTÁ INSERIDO NA CARTA NÁUTICA N° 1822;
 2 - AUTORIZAÇÃO N° 162 / 2024 - CHM/MB
 3 - ÁREA LEVANTADA: 300,000 M²

REV.	EMISSÃO INICIAL	30/09/24	ROMERO	WALTER
	DESCRIÇÃO	DATA	POR	APROV

PROJ. UTM ZONA 22'S PONTOS REFERENCIAS APROXIMADOS CONTOURNOS GEOGRAFICOS APROXIMADOS

RESPONSÁVEL TÉCNICO:
 WALTER MOREIRA LIMA FILHO
 ENG. CIVIL CREA - 51.730-D/PE
 ROMERO DAVILA COELHO
 ENG. CIVIL CREA - 25.498-D/PE

MEMBROS:
 LUIS HENRIQUE MARTINS CAPP VERGES
 OCEANOGRÁFO
 DIEGO OLIVEIRA
 TÉCNICO OPERADOR DE SISTEMA

CLIENTE: ADMINISTRAÇÃO DOS PORTOS DE PARANAGUÁ E ANTONINA - APPA

LOCALIZAÇÃO: PARANAGUÁ/PR

PROJETO: PRESTAÇÃO DE SERVIÇO DE LEVANTAMENTO BATIMÉTRICO CATEGORIAS "A" E "B" NOS ACESSOS AQUAVIÁRIOS DOS PORTOS DO PARANÁ.

TÍTULO: LEVANTAMENTO BATIMÉTRICO CATEGORIA "B" CHARLIE 03 - INTERNO - CAIS DE INFLAMÁVEIS

ESCALA: 1:1500	DATUM: WGS-84	FOLHA: ÚNICA	DESS: DIEGO
PERÍODO: 19/09/2024	NÚMERO: PB-APP-20.03.0-310-EIC-574	REV: 0	
	NÚMERO APPA: CHARLIE3 INT_2024_09_30_EICOMNOR_INICIAL_01		

IE 3 INTERNA