


ROUNZD

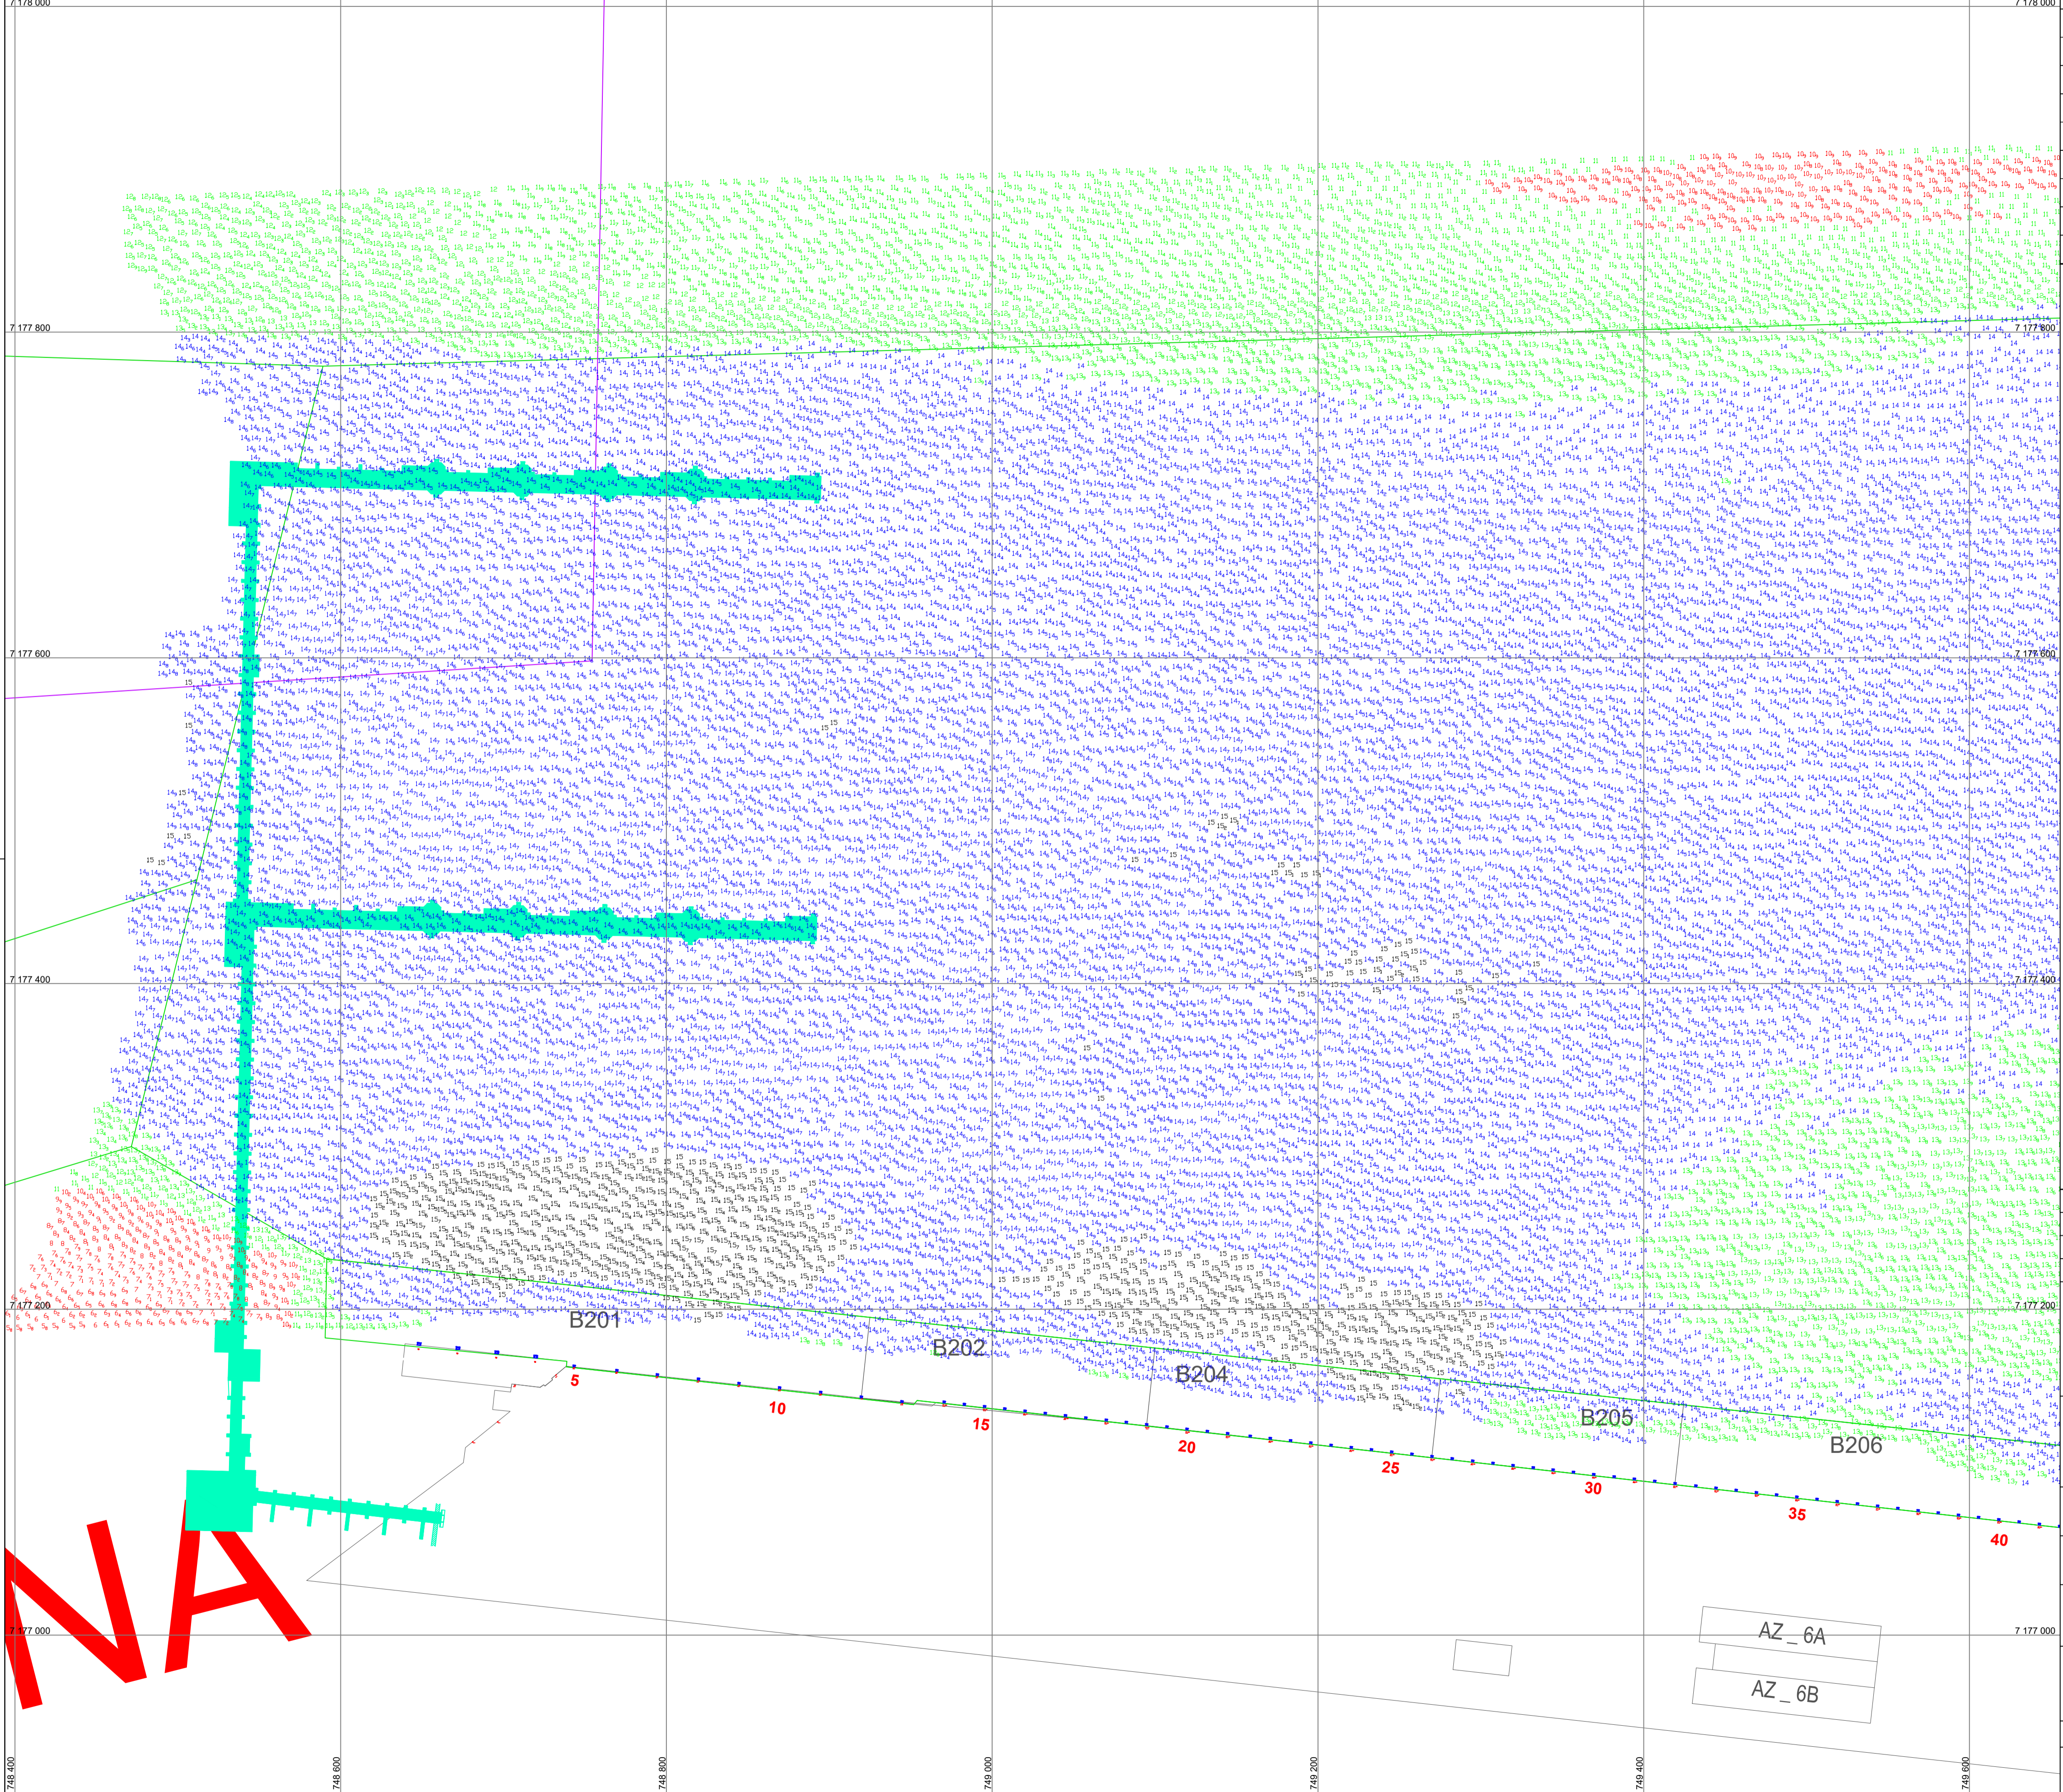

PONTOS	LIMITES ÁREA LEVANTAMENTO COORD. CHARLIE 01 - WGS-84	
	X	Y
A	748,371.66	7,177,299.47
B	748,513.33	7,177,876.28
C	751,556.56	7,177,968.87
D	751,738.61	7,177,566.24
E	751,903.81	7,177,368.74
F	751,783.21	7,177,353.19
G	749,826.15	7,177,098.10
H	748,591.49	7,177,230.95
I	748,474.64	7,177,299.47

LEGENDA DAS COTAS	
0,00 a 10,99 m	[Red]
11,00 a 13,99 m	[Green]
14,00 a 14,99m	[Blue]
> 15,00 m	[Grey]

NOTAS
1 - O CONTOURO TOPOGRÁFICO ESTÁ INSERIDO NA CARTA NÁUTICA N° 1822;
2 - AUTORIZAÇÃO N° 162 / 2024 - CHMIB
3 - ÁREA LEVANTADA: 2.486.702,81 M²

REV.	EMISSÃO INICIAL	02/10/24	ROMERO	WALTER
	DESCRIÇÃO	DATA	POR	APROV

PROJ. UTM ZONA 22S PONTOS REFERENCIAS APROXIMADOS CONTOURNOS GEOGRAFICOS APROXIMADOS

EICOMNOR ENGENHARIA

PORTOS DO PARANÁ
UNIVERSIDADE ESTADUAL

PARANÁ
GOVERNO DO ESTADO

ADMINISTRAÇÃO DOS PORTOS DE PARANAGUÁ E ANTONINA

RESPONSÁVEL TÉCNICO:
WALTER MOREIRA LIMA FILHO
ENG. CIVIL CREA - 57.330-0/PE
ROMERO DAVILA COELHO
ENG. CIVIL CREA - 25.498-0/PE

MEMBROS:
LUIZ HENRIQUE MARTINS OPP VERGES
OSCAR GARRIDO
DIEGO OLIVEIRA
TÉCNICO OPERADOR DE SISTEMA

CLIENTE: ADMINISTRAÇÃO DOS PORTOS DE PARANAGUÁ E ANTONINA - APPA

LOCALIZAÇÃO: PARANAGUÁ/PR

PROJETO: PRESTAÇÃO DE SERVIÇO DE LEVANTAMENTO BATIMÉTRICO CATEGORIAS "A" E "B" NOS ACESSOS AQUAVIÁRIOS DOS PORTOS DO PARANÁ.

TÍTULO: LEVANTAMENTO BATIMÉTRICO CATEGORIA B CHARLIE 01

ESCALA: 1:2000	DATA: 24/09/2024 E 25/09/2024	WGS-84	FOLHA: 1/3	DESS: DIEGO
PERÍODO:	NÚMERO: PB-APP-20.03.0-310-EIC-577	REV: 0		
	NÚMERO APPA: CHARLIE_1_2024_10_02_EICOMNOR_INICIAL_01			